

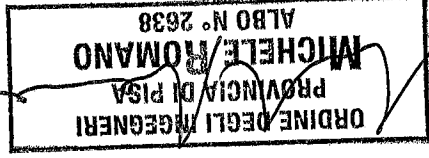


tavola	UNICA	scala	1:300	data	dicembre 2013
	PLANIMETRIA GENERALE				
progettista					
	dott.ing. MICHELE ROMANO albo degli ingegneri di Pisa n°2638				
committente	AURORA IMMOBILIARE s.r.l.				
	Comune di Orciano Pisano NUOVO INSEDIAMENTO PER CIVILE ABITAZIONE AD ORCIANO PISANO (PI), COSTITUITO DA 14 UNITA' IMMOBILIARI DA REALIZZARSI IN VIA DEL MOLINO A VENTO				
studio tecnico INGEGNERIA Dott.ing. MICHELE ROMANO VIA STAZIONE 5 56040 ORCIANO PISANO TEL 050/684536					

a norma di legge ogni diritto è riservato- vietate riproduzioni e diffusioni non autorizzate

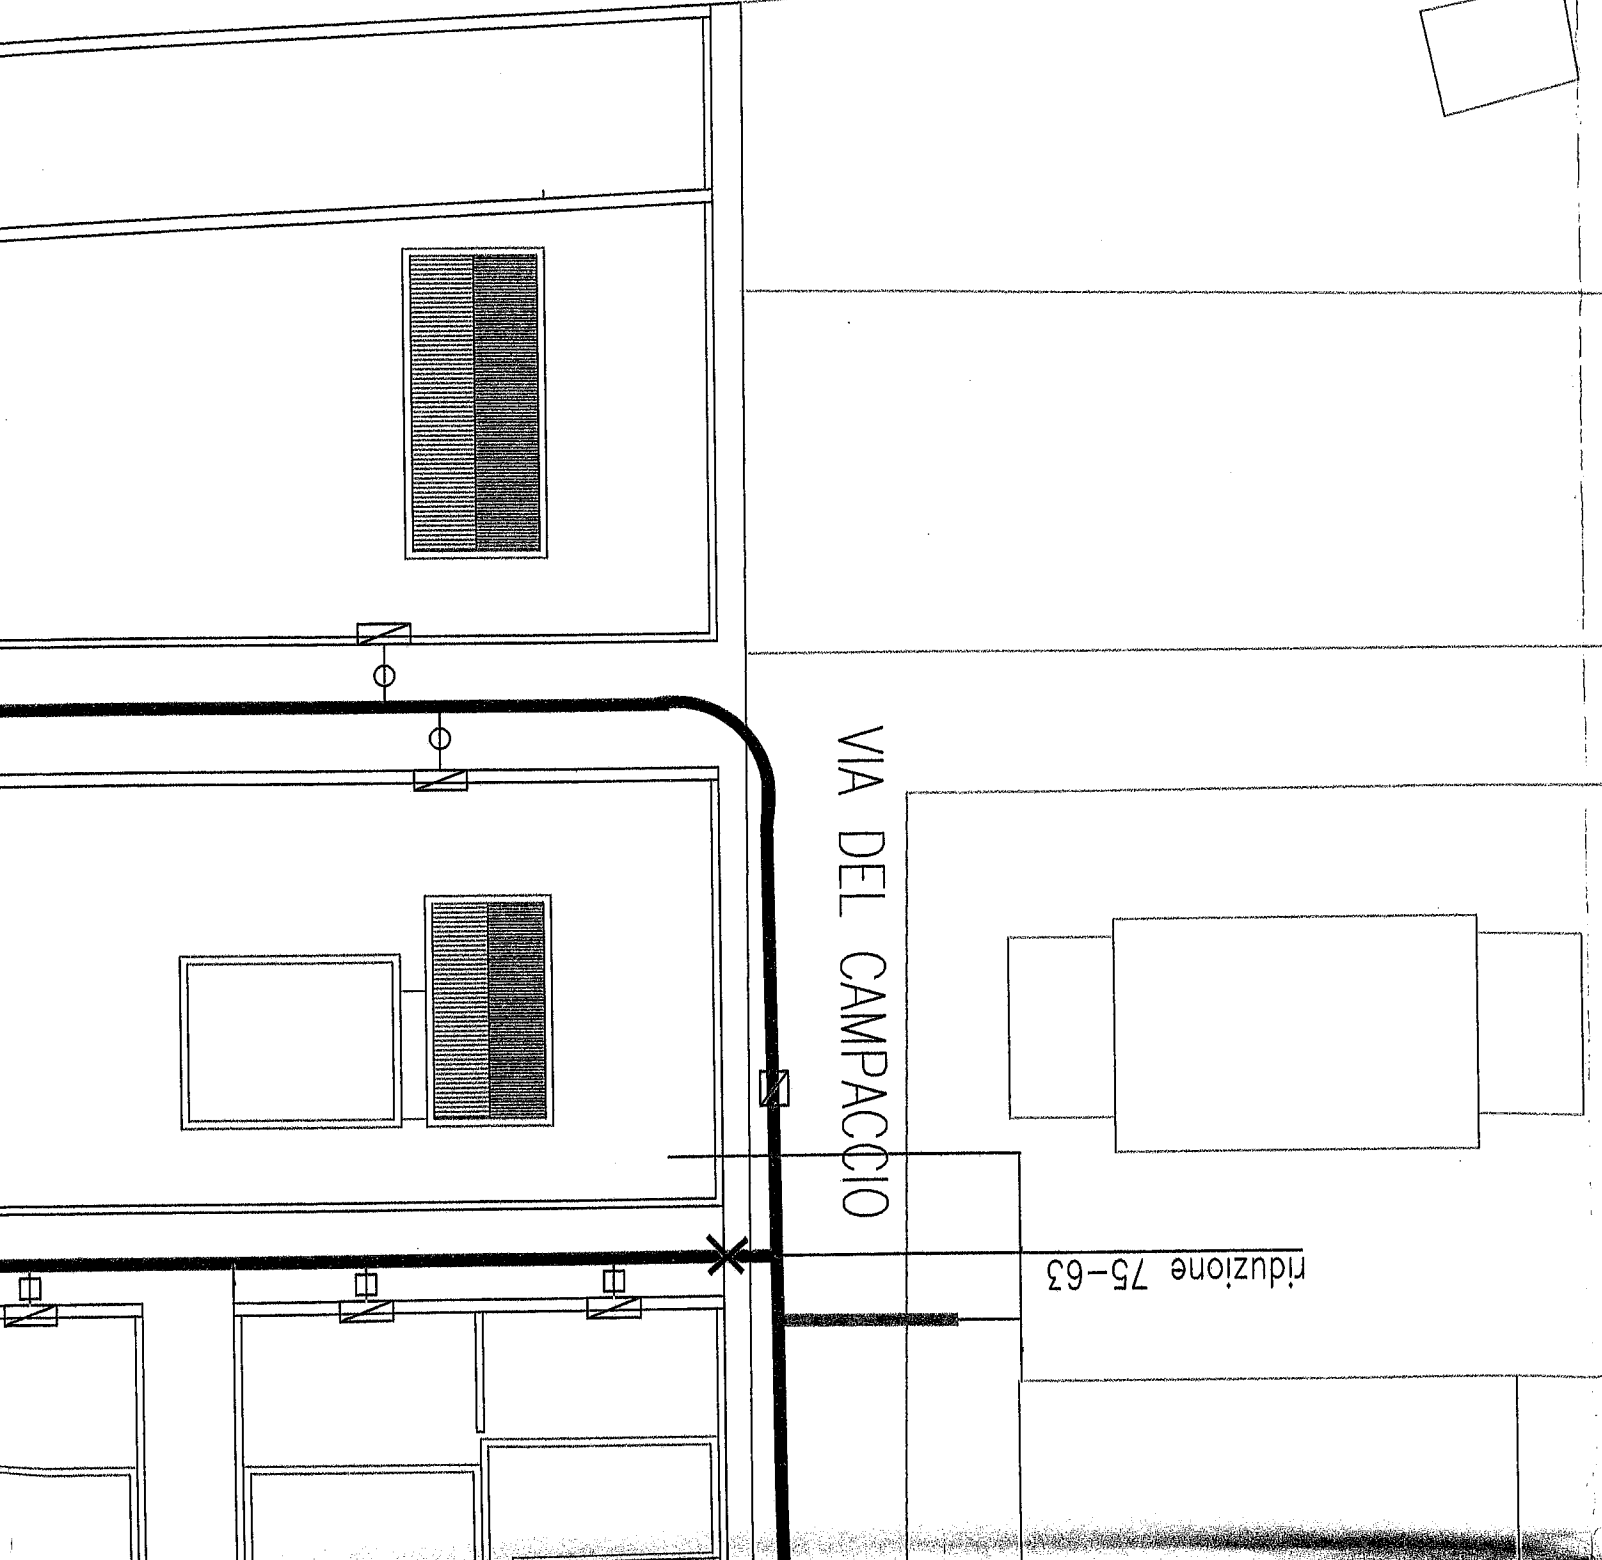

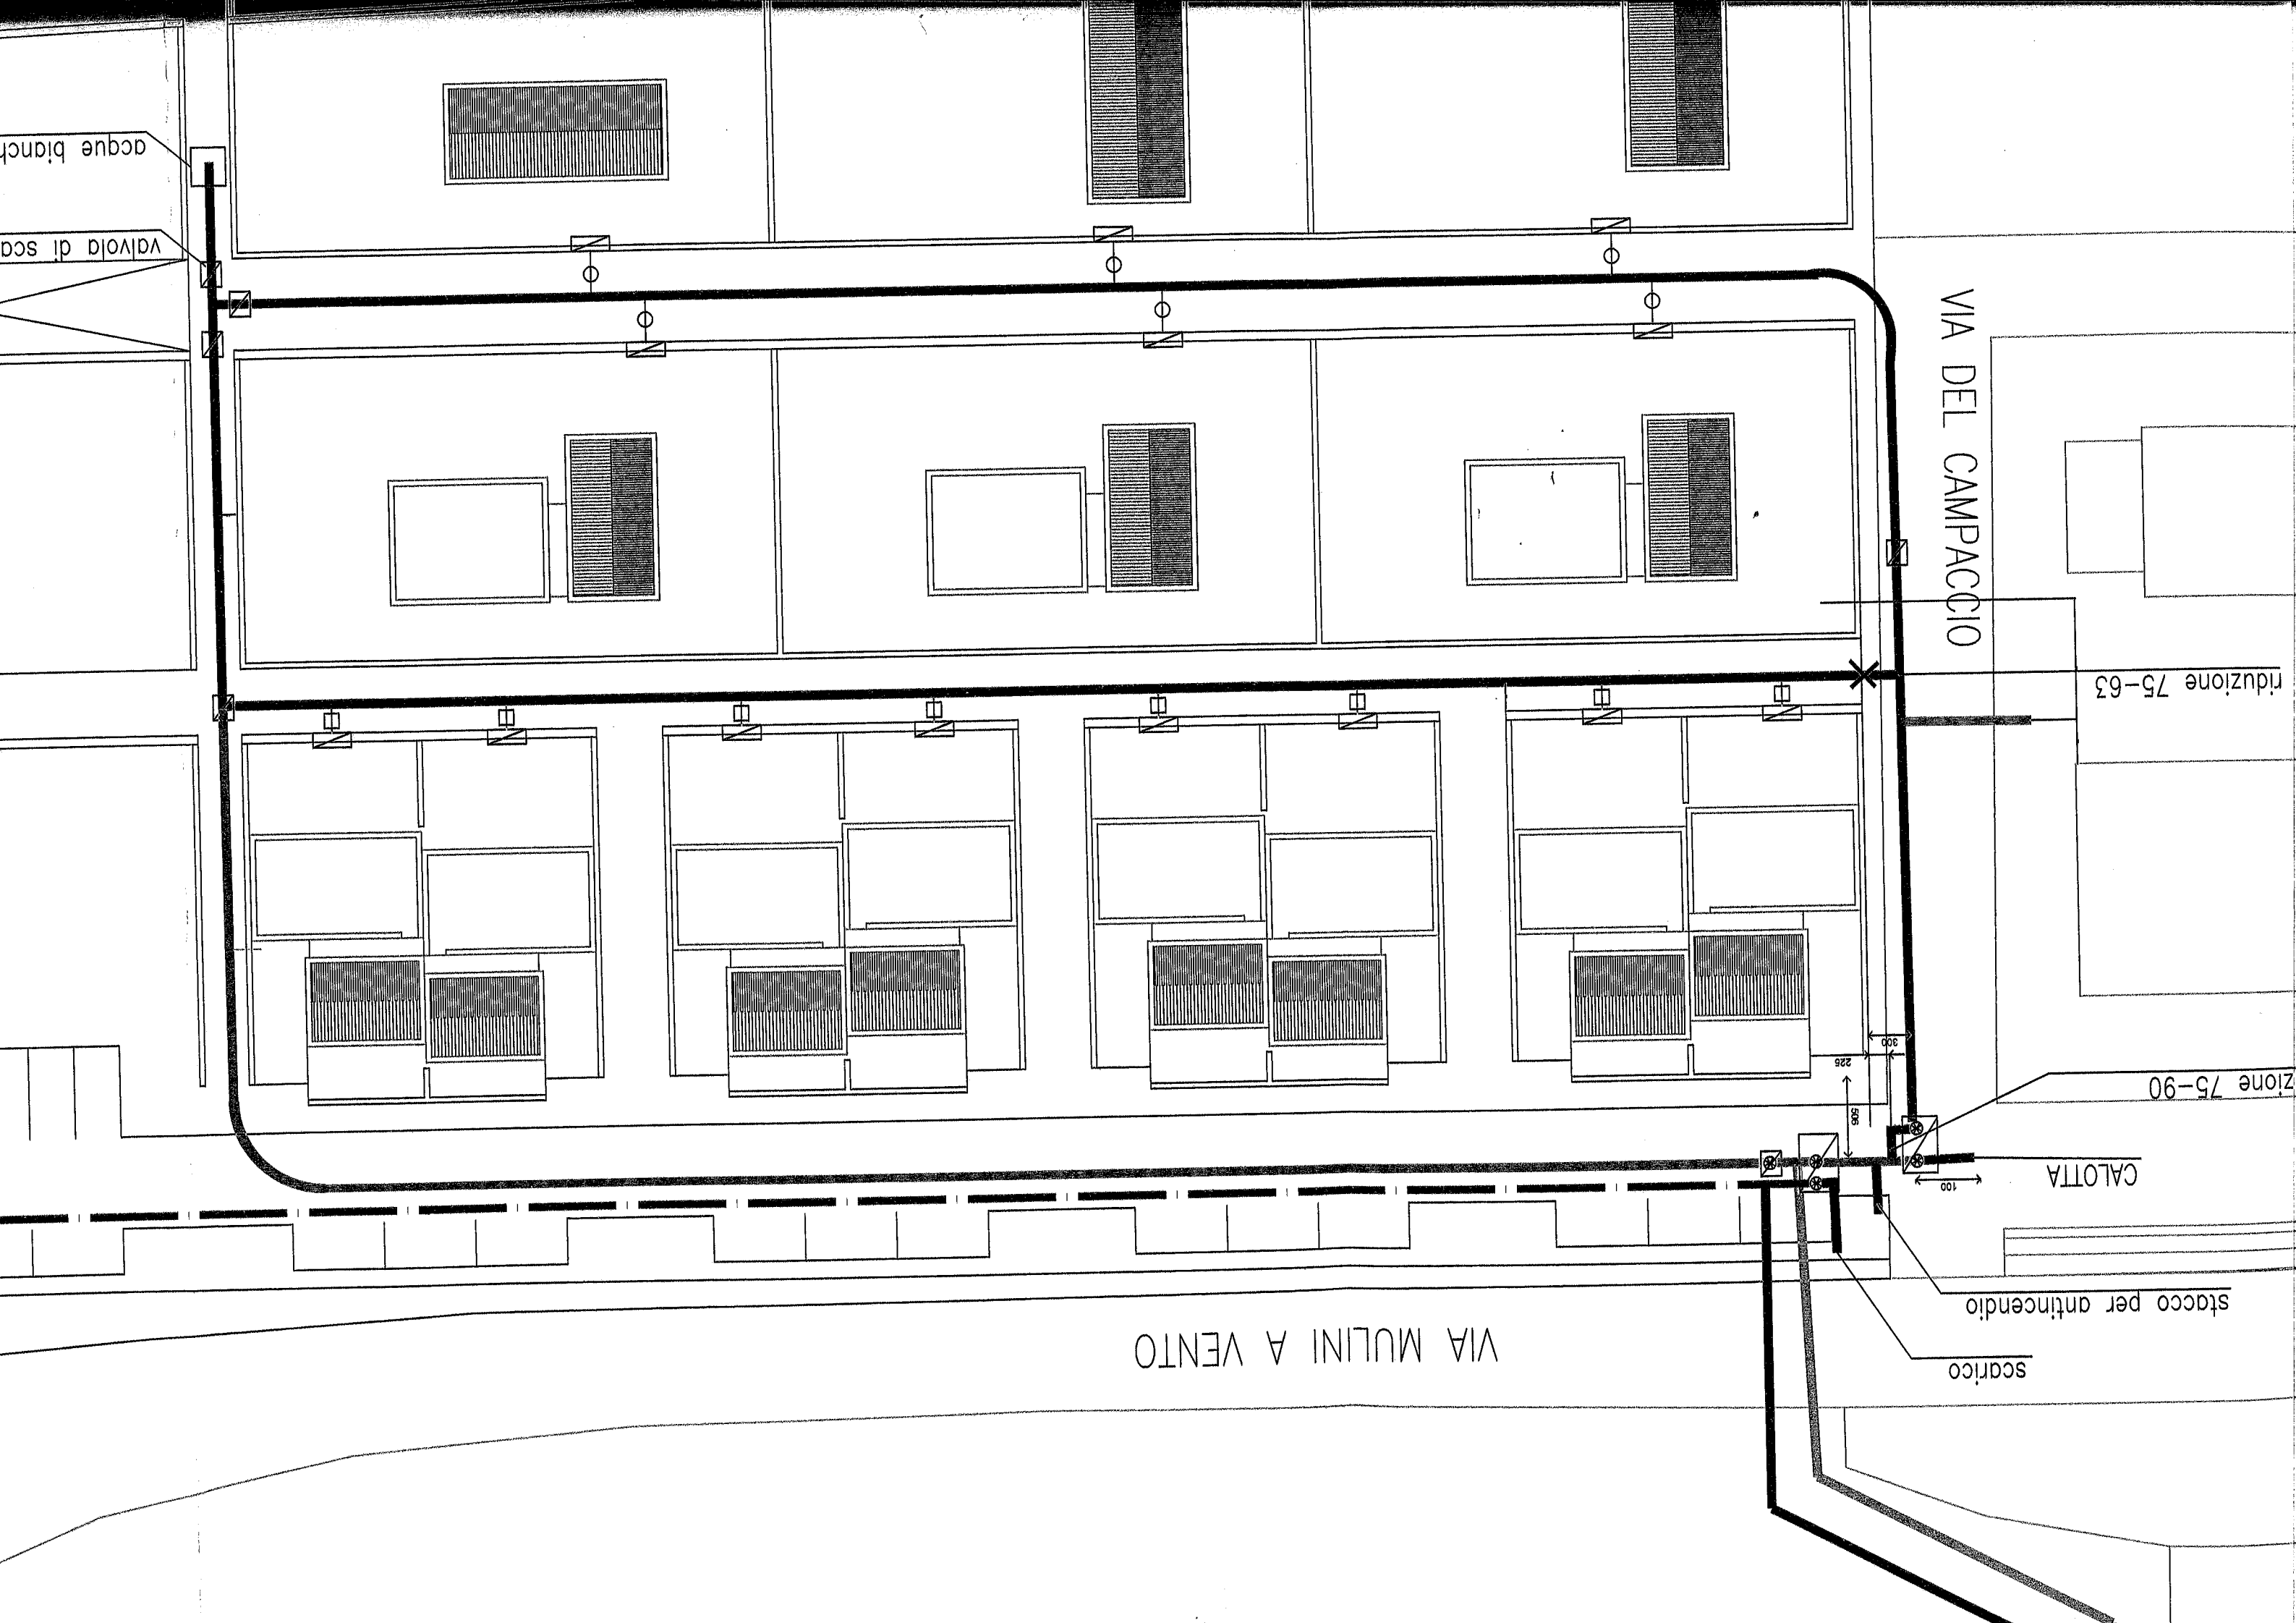

acque bianche

valvola di sonda

VIA DEL CAMPACCIO

VIA MULINI A VENTO

CALOTTA

stacco per antincendio

scarico

riduzione 75-63

riduzione 75-90

300

225

506

100

