

studio tecnico

INGEGNERIA
Dott.Ing. MICHELE ROMANO

VIA STAZIONE 5 56040 ORCIANO PISANO

TEL 050/684536

Comune di Orciano Pisano

NUOVO INSEDIAMENTO PER CIVILE ABITAZIONE AD ORCIANO PISANO
(PI), COSTITUITO DA 14 UNITA' IMMOBILIARI DA REALIZZARSI IN
VIA DEL MOLINO A VENTO

mittente
AURORA IMMOBILIARE s.r.l.

dott.ing. MICHELE ROMANO
albo degli Ingegneri di Pisa
n°2638

vidimazione dell'ente

ORDINE DEGLI INGEGNERI
PROVINCIA DI PISA
MICHELE ROMANO
ALBO N° 2638

UNICA

oggetto

PLANIMETRIA GENERALE

scala


1:250


data


dicembre 2012

prima di legge ogni diritto è riservato-vietate riproduzioni e diffusioni non autorizzate

VIA DEL CAMPACCIO

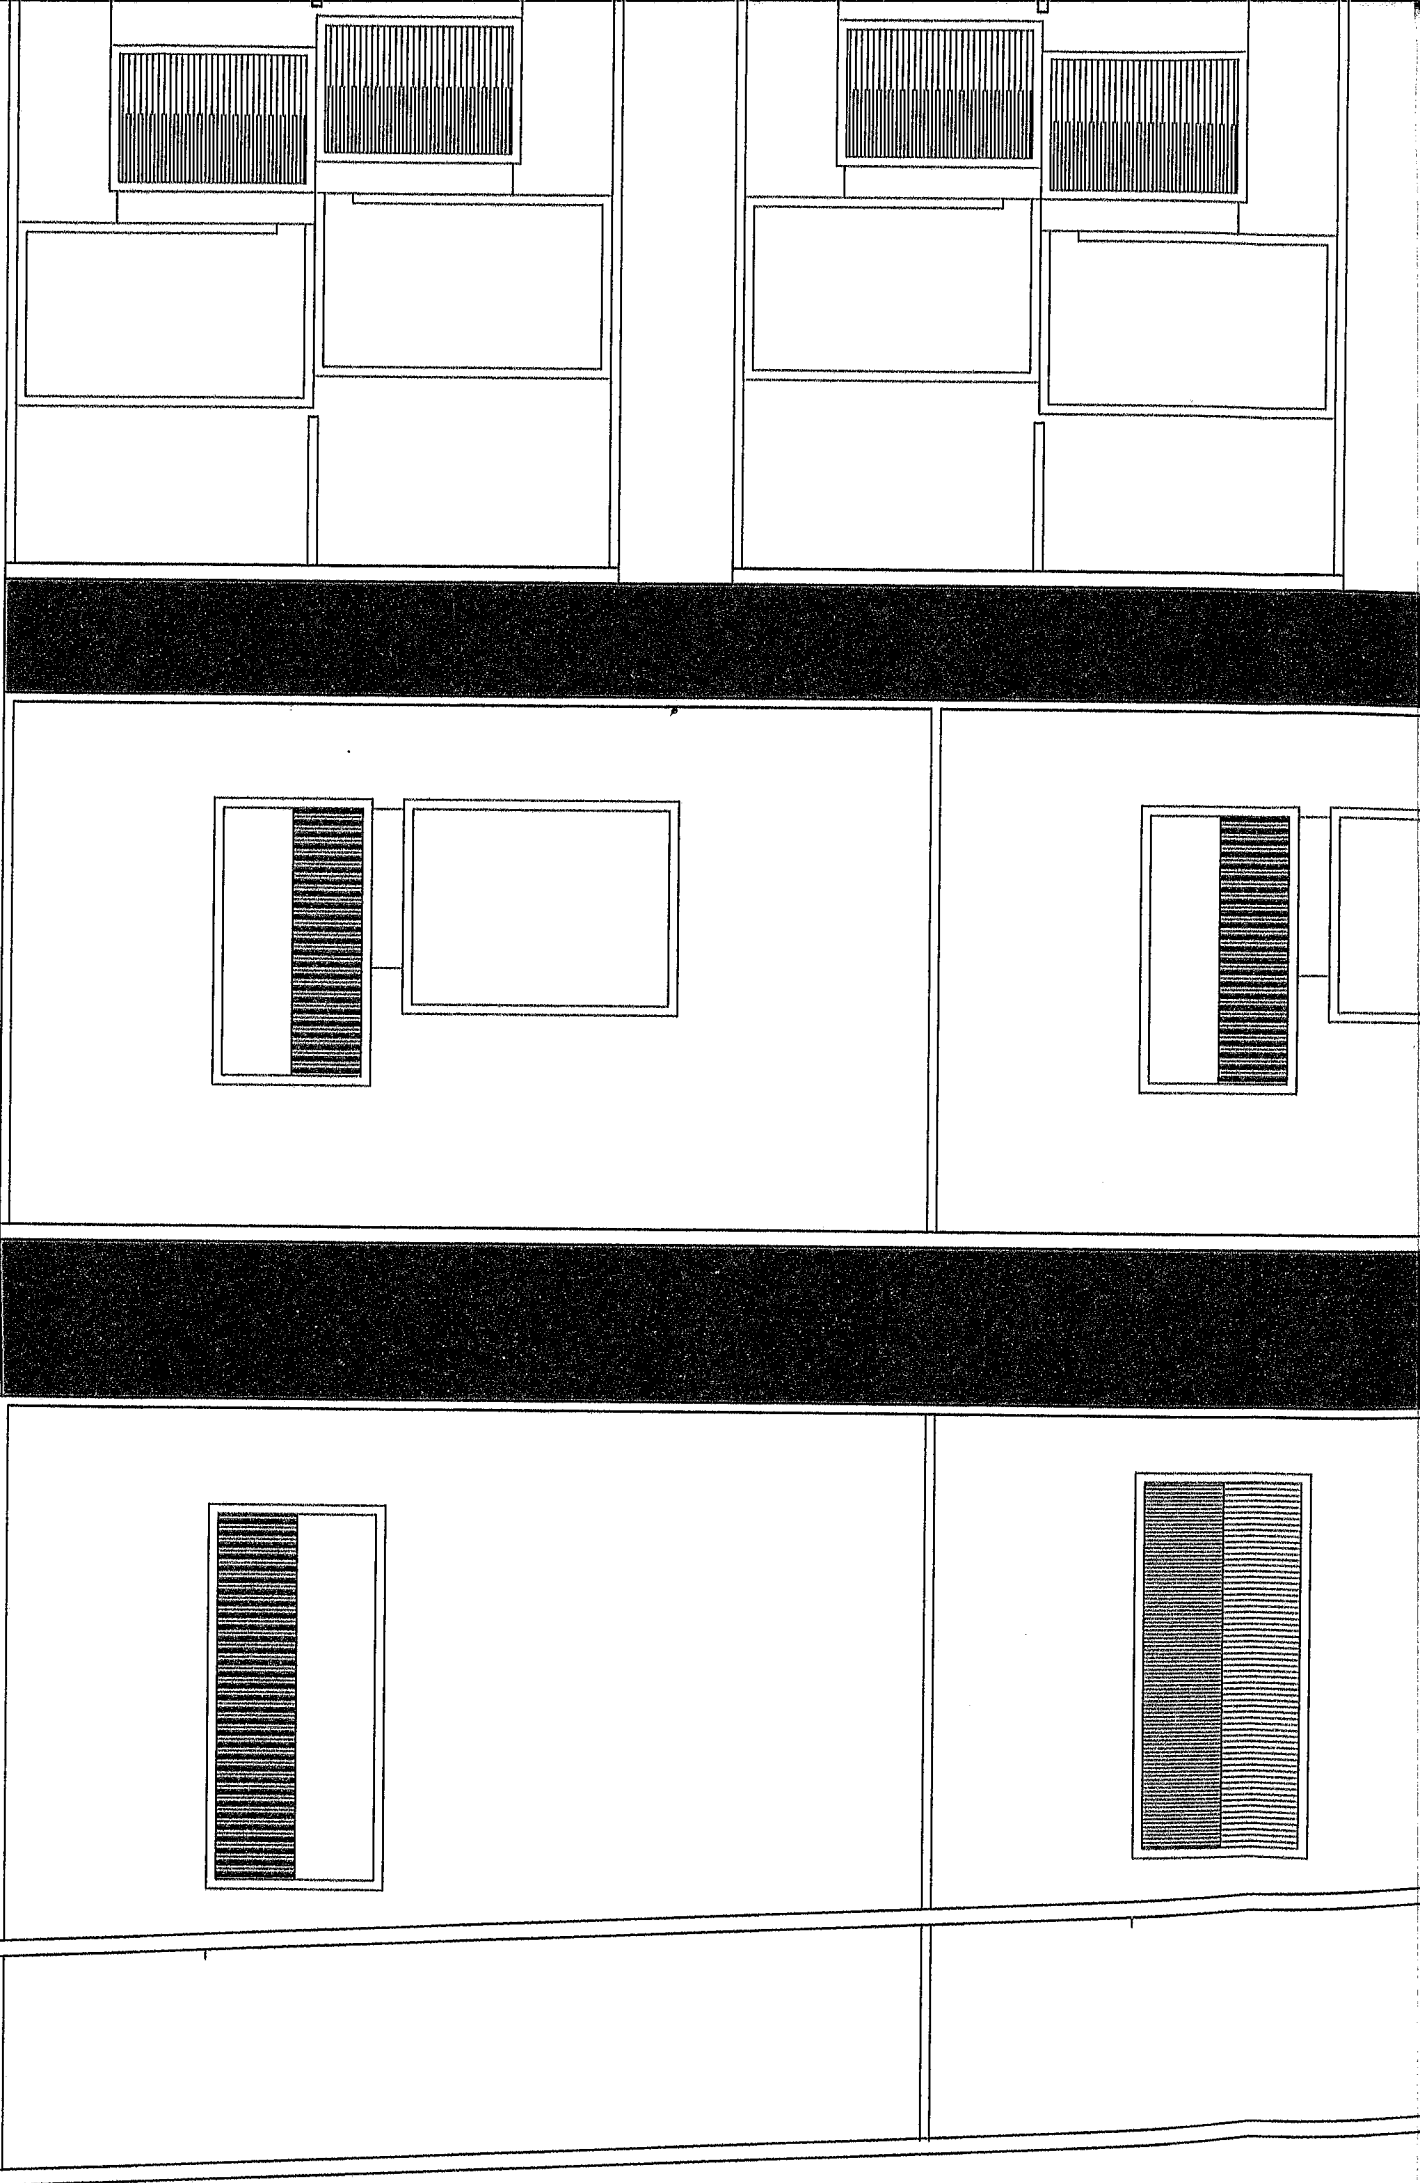

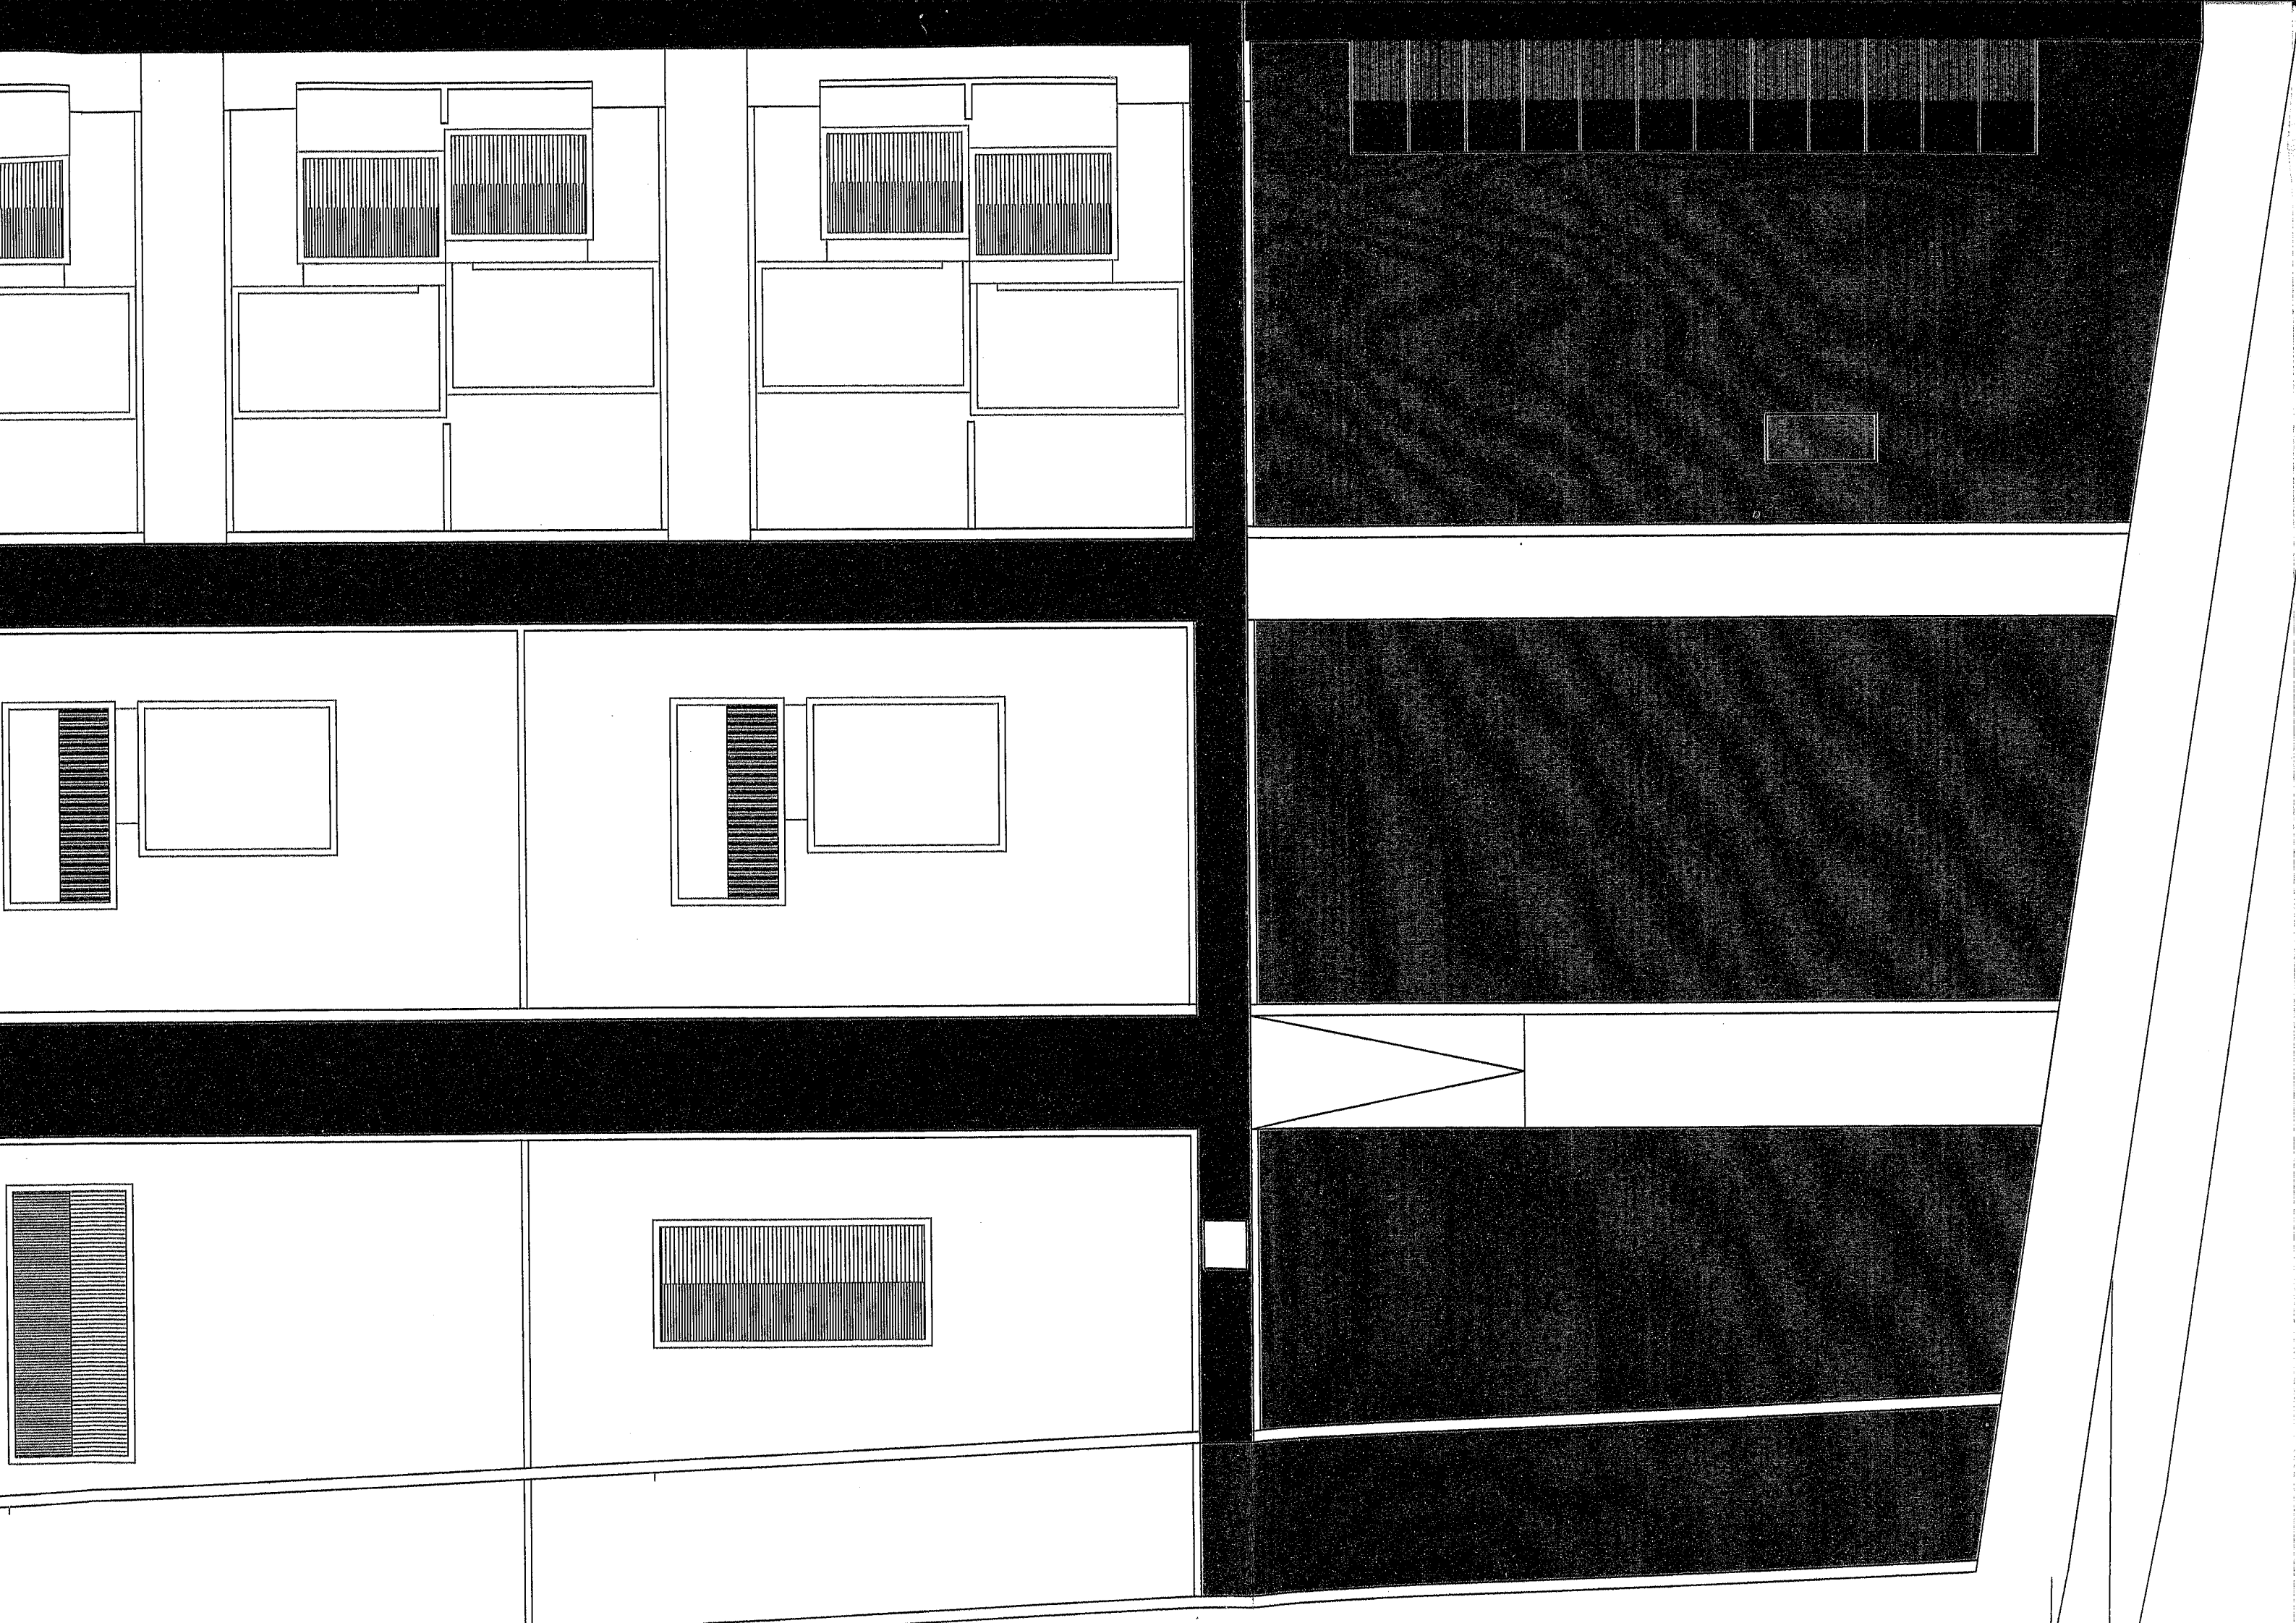

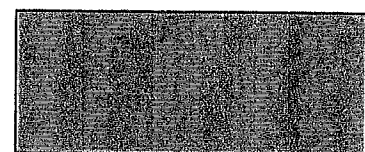

VERDE PRIVATO




AREA DESTINATA AI RIFIUTI



STRADE CEDUTE



SERBATOIO ACCUMULO ACQUA

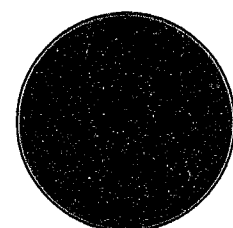

ATTACCO WVFF

VIA MOLINO

